

INVESTITOR:

Općina Povljana
Stjepana Radića 20
23249 Povljana

GRAĐEVINA:

Sakralna- Crkva Sv. Nikole

MJESTO IZGRADNJE:

Povljana, Pag
k.č. br.746 k.o. Povljana

BROJ T.D. :

1931/2023

ARHITEKTONSKI SNIMAK POSTOJEĆEG STANJA U SVRHU SANACIJE GRAĐEVINE

PROJEKTANT:

Stjepan Vučemilović g.i.
ovlašteni arhitekt

PROJEKTANT- SURADNIK:

Martina Vučemilović Čuraković d.i.a.
ovlaštena arhitektica

DIREKTOR:

Martina Vučemilović Čuraković

U Zadru, listopad 2023.g.

S A D R Ź A J:

OPĆI DIO ELABORATA

1. Registracija poduzeća
2. Rješenje ovlaštenog arhitekta
3. Rješenje o upisu u upisnik specijaliziranih pravnih i fizičkih osoba koje imaju dopuštenje za obavljanje poslova na zaštiti i očuvanju kulturnih dobara

TEHNIČKI DIO ELABORATA

1. Tehnički opis
2. Fotografije postojećeg stanja
3. Nacrti postojećeg stanja

DIREKTOR:

Martina Vučemilović Čuraković



REPUBLIKA HRVATSKA
TRGOVAČKI SUD U ZADRU

IZVADAK IZ SUDSKOG REGISTRA

SUBJEKT UPISA	
PREDMET POSLOVANJA:	
1 52.46	- kućanstvo, radiouređajima i TV uređajima
1 52.47	- Trg. na malo željeznom robom, bojama, staklom, ostalim građevnim materijalom
1 52.48.1	- Trgovina na malo knjigama i papirnatom robom, novinama, časopisima i pišaćim priborom
1 52.48.2	- Trg. na malo uredskom opremom i računalima
1 52.48.3	- Trgovina na malo satovima
1 52.48.4	- Trgovina na malo sportskom opremom
1 52.48.5	- Trgovina na malo igrama i igračkama
1 52.48.6	- Trgovina na malo cvijećem
1 52.5	- Trgovina na malo gorivima
1 52.6	- Trg. na malo rabljenom robom u prodavaonicama
1 52.7	- Trgovina na malo izvan prodavaonica
1 55	- Popravak predmeta za osobnu uporabu i kuć.
1 63.30	- Ugostiteljstvo
1 70.31	- Djelatnost putničkih agencija i turoperatora
1 74.13	- Agencije za promet nekretnostima
1 74.40	- Istraživanje tržišta i ispit. javnog mnijenja
1 *	- Promidžba (reklama i propaganda)
1 *	- Inženjering, projektni menadžment i tehničke djelatnosti
1 *	- Projektiranje zgrada
1 *	- Posredovanje u prometu roba i usluga u vanjskotrgovinskom poslovanju
1 *	- Zastupanje stranih tvrtki
1 *	- Prodaja robe u konsignacijskim skladištima
1 *	- Turistička djelatnost
1 *	- Ugostiteljski i turistički poslovi s inozemstvom
3 *	- Proizvodnja, promet, prerada grožđa za vino (osim prerade u sok od grožđa i koncentrirani sok od grožđa),
3 *	- Proizvodnja i promet vina i drugih proizvoda od grožđa i vina
3 *	- Destilacija prometa vina i drugih proizvoda od grožđa i vina
3 *	- Proizvodnja i promet voćnih vina i drugih proizvoda na bazi voćnih vina
3 *	- Projektiranje i građenje građevina te stručni nadzor građenja
3 *	- Energetsko certificiranje, energetski pregled zgrade i redoviti pregled sustava grijanja i sustava hlađenja ili klimatizacije u zgradi
3 *	- Projektiranje, zaštita i očuvanje kulturnih dobara
3 *	- Stručni poslovi prostornog uređenja
3 *	- Djelatnosti prostornog uređenja i gradnje
3 *	- Djelatnost projektiranja i/ili stručnog nadzora građenja
3 *	- Djelatnost upravljanja projektom gradnje
3 *	- Djelatnost tehničkog ispitivanja i analize
3 *	- Poslovi zaštite na radu

D004, 2021-08-27 10:36:39

Stranica: 2 od 4



REPUBLIKA HRVATSKA
TRGOVAČKI SUD U ZADRU

IZVADAK IZ SUDSKOG REGISTRA

SUBJEKT UPISA	
MBS:	
060052074	
OIB:	
02079093798	
EUID:	
HRSR.060052074	
TVRTKA:	
1	AMBIJENT SM društvo s ograničenom odgovornošću za inženjering i trgovinu
1	AMBIJENT SM d.o.o.
SJEDIŠTE/ADRESA:	
1	Zadar (Grad Zadar)
	Put Špetice 10
PRAVNI OBLIK:	
1	društvo s ograničenom odgovornošću
PREDMET POSLOVANJA:	
1 01.12	- Uzgoj povrća, cvijeća, ukras. bilja i rasada
1 01.13	- Uzgoj voća, oraha i sl. za začine i napitke
1 45	- Građevinarstvo
1 51.1	- Posredovanje u trgovini (trgovina na veliko uz naknadu ili na ugovornoj osnovi)
1 51.2	- Trg. na veliko polj. sirovinama, živom stokom
1 51.3	- Trg. na veliko hranom, pićima, duhan. proizv.
1 51.41	- Trgovina na veliko tekstilom
1 51.42	- Trgovina na veliko odjećom i obućom
1 51.43	- Trg. na veliko el. aparatima za kućanstvo, radio uređajima i TV uređajima
1 51.44	- Trg. na veliko staklom, tapetama, sapunima, porculanom, deterdžentima i ostalim proizvodima za čišćenje
1 51.45	- Trgovina na veliko parfemima i kozmetikom
1 51.47	- Trg. na veliko ostalim proizvod. za kućanstvo
1 51.5	- Trg. na veliko nepolj. poluproizv., otpacima
1 51.6	- Trg. na veliko strojevima, opremom i priborom
1 51.7	- Ostala trgovina na veliko
1 52.1	- Trgovina na malo u nespecijaliziranim prod.
1 52.2	- Trg. na malo živežnim nam. u spec. prod.
1 52.33	- Trg. na malo kozmetičkim i toaletnim proizvod.
1 52.41	- Trgovina na malo tekstilom
1 52.42	- Trgovina na malo odjevnim predmetima
1 52.43	- Trgovina na malo obućom i kožnim proizvodima
1 52.44	- Trgovina na malo namještajem, opremom za rasvjetu i proizvodima za kućanstvo, d.n.
1 52.45	- Trgovina na malo električnim aparatima za

D004, 2021-08-27 10:36:39

Stranica: 1 od 4



REPUBLIKA HRVATSKA
TRGOVAČKI SUD U ZADRU

IZVADAK IZ SUDSKOG REGISTRA

SUBJEKT UPISA

Upise u glavnu knjigu proveli su:

RBU Tt	Datum	Naziv suda
0001 Tt-95/5180-4	02.06.1997	Trgovački sud u Splitu
0002 Tt-17/1183-4	04.05.2017	Trgovački sud u Zadru
0003 Tt-17/2137-2	09.06.2017	Trgovački sud u Zadru
eu /	21.07.2009	elektronički upis
eu /	17.05.2010	elektronički upis
eu /	30.06.2011	elektronički upis
eu /	28.06.2012	elektronički upis
eu /	28.06.2013	elektronički upis
eu /	31.03.2014	elektronički upis
eu /	30.03.2015	elektronički upis
eu /	31.03.2016	elektronički upis
eu /	28.04.2017	elektronički upis
eu /	27.04.2018	elektronički upis
eu /	16.04.2019	elektronički upis
eu /	30.06.2020	elektronički upis
eu /	29.06.2021	elektronički upis

U Zadru, 27. kolovoza 2021.



REPUBLIKA HRVATSKA
TRGOVAČKI SUD U ZADRU

IZVADAK IZ SUDSKOG REGISTRA

SUBJEKT UPISA

PREDMET POSLOVANJA:

OSNIVAČI/ČLANOVI DRUŠTVA:

- 1 STJEPAN VUČEMILOVIĆ, OIB: 87340266150
Zadar, Put Špetice 10
- 1 - jedini osnivač d.o.o.

OSOBE OVLAŠTENE ZA ZASTUPANJE:

- 2 Martina Vučemićević Čuraković, OIB: 48338126615
Zadar, Put Špetica 7D
- 2 - član uprave
- 2 - direktor, zastupa društvo samostalno i pojedinačno
- 2 - Odlukom člana društva od 09.03.2017. godine imenovana je Martina Vučemićević Čuraković za člana uprave-direktora s danom 10.03.2017. godine
- 2 Stjepan Vučemićević, OIB: 87340266150
Zadar, Put Špetica 16
- 2 - prokurist
- 2 - zastupa društvo samostalno i pojedinačno uz ograničenje u zastupanju iz čl. 47.st.2. Zakona o trgovačkim društvima
- 2 - Odlukom člana društva od 09.03.2017. godine dodijeljena prokura Stjepanu Vučemićeviću s danom 10.03.2017. godine

TEME LJNI KAPITAL:

- 1 26.700,00 kuna

PRAVNI ODNOSI:

Osnivački akt:

- 1 Izjava o usklađenju od 15.12.1995. godine
- 3 Odlukom člana društva od 10.05.2017. godine Izjava o usklađenju od 15.12.1995. godine u potpunosti je izmijenjena u Izjavu o osnivanju AMBIJENT SM društvo s ograničenom odgovornošću za inženjering i trgovinu od 10.05.2017. godine koja je dostavljena sudu u Zbirku isprava.

OSTALI PODACI:

- 1 RUL: I-21073

FINANCIJSKA IZVJEŠĆA:

Predano God. Za razdoblje Vrsta izvještaja
eu 29.06.21 2020 01.01.20 - 31.12.20 GFI-POD izvještaj

Upise u glavnu knjigu proveli su:

RBU Tt Datum Naziv suda

2


Odbor za upise razreda arhitekata proveo je postupak u povodu dostavljenog Zahitjeva, te je temeljem članka 24. stavka 2. Zakona o Hrvatskoj komori arhitekata i inženjera u graditeljstvu (Narodne novine, broj 40/99), a u svezi sa člankom 5. stavkom 4. i člankom 18. Statuta Hrvatske komore arhitekata i inženjera u graditeljstvu (Narodne novine, broj 40/99), riješeno kao u izreci.

Upisom u Imenik ovlaštenih arhitekata imenovani stječe pravo na izradu i uporabu pečata, sukladno članku 35. Statuta Hrvatske komore arhitekata i inženjera u graditeljstvu i na izdavanje "arhitektonske iskaznice".

Na temelju članka 141. stavka 1. točke 1. Zakona o općem upravnom postupku (Narodne novine, broj 53/91), predmet je riješen po skraćenom postupku.

Pouka o pravnom lijeku

Protiv ovog Rješenja žalba nije dopuštena, ali se može pokrenuti upravni spor podnošenjem tužbe Upravnom sudu Republike Hrvatske, u roku 30 dana od dana primitka ovog Rješenja.

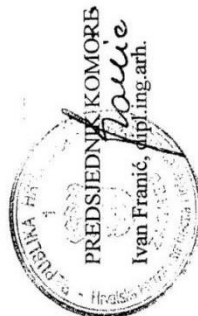

Dostaviti:

1. VUČEMILOVIĆ STJEPAN
Zadar, Put špetica 10
uz povrat potvrde o izvršenoj dostavi
2. U Zbirku isprava Komore
3. Pismohrana Komore



REPUBLIKA HRVATSKA
HRVATSKA KOMORA ARHITEKATA
I INŽENJERA U GRADITELJSTVU

Klasa: UP/I-350-07/91-01/ 860
Urbroj: 314-01-99-1
Zagreb, 21. rujna 1999.

Na temelju članaka 24. i 50. Zakona o Hrvatskoj komori arhitekata i inženjera u graditeljstvu (Narodne novine, broj 47/98), Odbor za upise razreda arhitekata, rješavajući po zahtjevu koji je podnio VUČEMILOVIĆ STJEPAN, ing.grad., Zadar, Put špetica 10, za upis u Imenik ovlaštenih arhitekata, donio je sljedeće

RJEŠENJE

1. U Imenik ovlaštenih arhitekata upisuje se VUČEMILOVIĆ STJEPAN, (JMBG 1003952383925), ing.grad., Zadar, u stručni smjer **Ovlašteni arhitekt**, pod rednim brojem **826**, s danom upisa **28.09.99**.
2. Upisom u Imenik ovlaštenih arhitekata, VUČEMILOVIĆ STJEPAN, ing.grad., Zadar, stječe pravo na uporabu strukovnog naziva "**Ovlašteni arhitekt**" i pravo na obavljanje poslova temeljem članka 25. Zakona o Hrvatskoj komori arhitekata i inženjera u graditeljstvu, a u svezi sa člankom 4. stavkom 1. Statuta Hrvatske komore arhitekata i inženjera u graditeljstvu, te ostala prava i dužnosti sukladno posebnim propisima.
3. Ovlaštenom arhitektu izdaje se "**arhitektonska iskaznica**" i stječe pravo na uporabu "**pečata**".

Obrazloženje

VUČEMILOVIĆ STJEPAN, ing.grad. podnio je Zahtjev za upis u Imenik ovlaštenih arhitekata.



REPUBLIKA HRVATSKA
MINISTARSTVO KULTURE I MEDIJA

UPRAVA ZA ZAŠTITU KULTURNE BAŠTINE

Klasa: UP/I-612-08/21-03/0130

Urbroj: 532-05-01-01-01/6-21-4

Zagreb, 15. listopada 2021.

Ministarstvo kulture i medija rješavajući o zahtjevu Stjepana Vučemilovića, i.g. iz Zadra, na temelju članka 100. stavka 1. Zakona o zaštiti i očuvanju kulturnih dobara („Narodne novine“ br. 69/99, 51/03, 157/03, 87/09, 88/10, 61/11, 25/12, 136/12, 157/13, 152/14, 44/17, 90/18, 32/20 i 62/20) i temeljem članka 11. stavka 1. Pravilnika o uvjetima za dobivanje dopuštenja za obavljanje poslova na zaštiti i očuvanju kulturnih dobara („Narodne novine“ br. 98/18), u postupku izdavanja dopuštenja za obavljanje poslova na zaštiti i očuvanju kulturnih dobara, na prijedlog Stručnog povjerenstva za utvrđivanje uvjeta za obavljanje poslova na zaštiti i očuvanju kulturnih dobara, donosi

RJEŠENJE

1. Utvrđuje se da je **Stjepan Vučemilović, i.g. iz Zadra, OIB 87340266150**, stručno osposobljen za obavljanje poslova zaštite i očuvanja kulturnih dobara iz **članka 2. stavka 1. točke 7. Pravilnika o uvjetima za dobivanje dopuštenja za obavljanje poslova na zaštiti i očuvanju kulturnih dobara i to za izradu idejnog, glavnog i izvedbenog projekta za radove na nepokretnom kulturnom dobru** te mu se izdaje dopuštenje za obavljanje navedenih poslova.
2. Osoba iz točke 1. ovoga Rješenja dužna je o svakoj promjeni glede ispunjenja propisanih uvjeta za obavljanje poslova iz točke 1. ovoga Rješenja, pisano obavijestiti Ministarstvo kulture i medija u roku od 8 dana od nastale promjene.
3. Rješenjem Klasa: UP/I-612-08/16-03/0009, Urbroj: 532-04-01-01-01/7-16-4 od 14. ožujka 2016., Stjepan Vučemilović, i.g., upisan je u Upisnik specijaliziranih pravnih i fizičkih osoba koje imaju dopuštenje za obavljanje poslova na zaštiti i očuvanju kulturnih dobara pod rednim brojem **2535**.

Obrazloženje

Ovlašteni arhitekt Stjepan Vučemilović, i.g. iz Zadra podnio je zahtjev za izdavanje novoga dopuštenja za obavljanje poslova zaštite i očuvanja kulturnih dobara, sukladno Pravilniku o uvjetima za dobivanje dopuštenja za obavljanje poslova na zaštiti i očuvanju kulturnih dobara.

Zahtjevu je priložen podatak o upisu u Imenik ovlaštenih arhitekata Hrvatske komore arhitekata pod rednim brojem 826, popis poslova na zaštiti i očuvanju kulturnih dobara te Izjava o poduzimanju potrebnih mjera sukladno članku 7. Pravilnika.

Stručno povjerenstvo je na temelju priložene dokumentacije i uvidom u Rješenje Klasa: UP/I-612-08/16-03/0009, Urbroj: 532-04-01-01-01/7-16-4 od 14. ožujka 2016., utvrdilo da i dalje postoje propisani uvjeti za obavljanje poslova iz članka 2. stavka 1. točke 7. Pravilnika: izrada idejnog, glavnog i izvedbenog projekta za radove na nepokretnom kulturnom dobru.

Fizička osoba kojoj je Ministarstvo kulture i medija izdalo dopuštenje, sukladno točki 1. ovoga Rješenja, dužna je poslove zaštite i očuvanja kulturnog dobra obavljati sukladno Zakonu o zaštiti i očuvanju kulturnih dobara i propisima donesenim na temelju toga Zakona, sukladno članku 13. stavku 1. citiranog Pravilnika.

Fizička osoba kojoj je Ministarstvo kulture i medija izdalo dopuštenje, sukladno točki 1. ovoga Rješenja, dužna je o svakoj promjeni glede ispunjavanja uvjeta propisanih citiranim Pravilnikom i drugih podataka vezanih uz njezino poslovanje, pisano obavijestiti Ministarstvo kulture i medija u roku od osam dana od nastanka promjene radi unošenja izmjena u Upisnik, sukladno članku 12. stavku 1. citiranog Pravilnika.

Iz gore navedenih razloga riješeno je kao u izreci ovoga Rješenja.

Uputa o pravnom lijeku:

Protiv ovog Rješenja nije dopuštena žalba, ali se može pokrenuti upravni spor tužbom nadležnom Upravnom sudu. Tužba se podnosi u roku od 30 dana od dana dostave ovog rješenja. Tužba se predaje nadležnom Upravnom sudu neposredno u pisanom obliku, usmeno na zapisnik ili se šalje poštom. Uz tužbu se dostavlja izvornik ili preslika ovoga Rješenja za Upravni sud, prijepis tužbe i priloga za tuženika, a ako ih ima i za svaku zainteresiranu osobu.



Dostavlja se:

1. Stjepan Vučemilović, i.g., Put Špetica 16, 23000 Zadar (s povratnicom)
2. Konzervatorski odjeli Ministarstva kulture i medija, svi
3. Gradski zavod za zaštitu spomenika kulture i prirode u Zagrebu
4. Upisnik fizičkih osoba koje imaju dopuštenje za obavljanje poslova zaštite i očuvanja kulturnih dobara, ovdje
5. Spis predmeta, ovdje

TEHNIČKI OPIS

Predmet elaborata

Predmet ovog elaborata je snimak postojećeg stanja crkve Sv. Nikole u Poveljani na otoku Pagu u svrhu sanacije građevine izvođenjem građevinskih radova.

Lokacija

Crkva Sv. Nikole izgrađena je na k.č. br. 746 ko Poveljana i nalazi se u južnom dijelu naselja u obuhvatu starog groblja Poveljane .

Opis građevine

Građevina je jednobrodna, izdužena u smjeru zapad-istok, sa polukružnom apsidom i zvonikom sa preslicom za jedno zvono.

Maksimalna tlocrtna površina građevine iznosi 11,89 x 8,25 m, visina zgrade do vijenca iznosi 3,45 m, a visina do vrha zvonika iznosi 7,38 m.

Crkva je zidana kao mješovito ziđe lokalnog kamena i opeke (tegule) antičkog podrijetla.

Konstrukcija zgrade je bačvasti svod sa tri poprečna luka koji se oslanjaju na bočne stupove, a koji su povezani sa četiri luka.

U podu Crkve nalaze se grobovi, a na ulazu u apsidu oltar sa slomljenom pločom.

Lijevo (sjeverno) od oltara nalazi se niša za pospremanje posuda za liturgiju.

Pokrov krovnih ploha su grube ploče „škrile“, a završna obrada zidova je žbuka.

Prema elementima zgrade pretpostavlja se da datira iz razdoblja X.-XI. stoljeća

Postojeće stanje

Građevina trenutno nije u funkciji.

Konstrukcija

Snimkom postojećeg stanja utvrđen je niz pukotina u konstrukciji zgrade posebice na spojevima stupova i zidova, od čega se dio odnosi na konstruktivne pukotine , a dio na pukotine žbuke koja je naknadno izvođena.

Unutar zgrade postoji materijal u smislu hrpa mješovitog ziđa odnosno konstruktivnih dijelova koji bi mogli odgovarati dijelovima koji nedostaju.

Jedan poprečni luk koji pridržava bačvasti svod je puknut i nedostaje većim dijelom kao i greda na ulazu u apsidu koja je puknuta i nedostaje dio u dimenziji cca 24 x 30 cm.

Asimetrije u odnosu lukova i stupova i različitosti u dimenzijama pretpostavlja se da su nastale tijekom građenja odnosno naknadnih žbukanja.

Sadržaji i oprema

Na ulazu u apsidu nalazi se oltar sa slomljenom pločom čiji su dijelovi sačuvani na licu mjesta. Dimenzije oltarne ploče su cca 180 x 78 cm. Lijevo (sjeverno) od oltara nalazi se niša za pospremanje posuda. Crkva ima četiri otvora, ulazna vrata i tri prozora. Ulazna vrata ugrađena novijeg datuma su drvena i neprihvatljivog oblika. Na prozorima nema ugrađene stolarije.

Prijedlog sanacije

Konstruktivni zahvati

Uočene pukotine trebalo sanirati na odgovarajući način, a dijelove konstrukcije koji nedostaju rekonstruirati.

Oltarna ploča treba se rekonstruirati u skladu sa zatečenim stanjem i materijalom.

Sve zidove treba zaštititi od kapilarne vlage. Na nezaštićene otvore potrebno je ugraditi mrežicu otvora koji propušta zrak i svjetlost, a sprečava ulaz životinja (ptica i šišmiša).

Okoliš

Uz građevinu potrebno je urediti trotoare, očistiti stare grobove, definirati zelene površine i obogatiti ih autohtonim biljnim materijalom.


Osvjetljenje zgrade izvana i okoliša predlaže se solarnim svjetiljkama i reflektorima sa baterijom.

Jedina ispravna namjena za njeno vraćanje u život je ona crkvena kako bi se upotrebom za manja misna slavlja obogatio vjerski i društveni život, a građevina bi se redovitije se održavala i čuvala i u konačnici bi pridonijela turističkoj atraktivnosti.

U tu svrhu moguće je ugraditi instalacije struje i vode, a sve to na način da se ne naruši izvornost građevine te opremiti apsidu kao sakristiju.

Literatura:

Ivo Petricioli: Crkva Sv. Nikole kraj Povljane na otoku Pagu

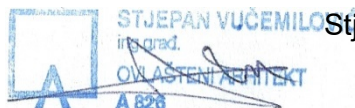

PROJEKTANT:

Stjepan Vučemilović, g.i.
ovlašteni arhitekt

FOTOGRAFIJE POSTOJEĆEG STANJE

VANJSKI IZGLED CRKVE SV. NIKOLE

UNUTRAŠNJOST CRKVE SV. NIKOLE

FOTOGRAFIJE PUKOTINA

FOTOGRAFIJA SLOMLJENE PLOČE OLTARA

FOTOGRAFIJA LUKA

FOTOGRAFIJA GREDE

VANJSKI IZGLED CRKVE SV. NIKOLE



VANJSKI IZGLED CRKVE SV. NIKOLE



UNUTRAŠNJOST CRKVE SV. NIKOLE



UNUTRAŠNJOST CRKVE SV. NIKOLE



UNUTRAŠNJOST CRKVE SV. NIKOLE



FOTOGRAFIJE PUKOTINA



FOTOGRAFIJE PUKOTINA



+

FOTOGRAFIJA SLOMLJENE PLOČE OLTARA



FOTOGRAFIJA LUKA



FOTOGRAFIJA GREDE



INVESTITOR:	Općina Povljana	„Ambijent SM“ d.o.o.
GRAĐEVINA:	Crkva Sv. Nikole	Broj T.D.: 1931/2023
MJESTO GRADNJE:	Povljana, Pag	Zadar, 10/2023

NACRTI POSTOJEĆEG STANJA




Informacijski sustav prostornog uređenja

Prikazani slojevi: Digitalna ortofoto karta 2019.-2020., Granice na moru, Ostale države (USGS), Granice gradova i općina, Granice županija, Katastarske čestice

Mjerilo: 1:1000


Datum ispisa: 10.10.2023.

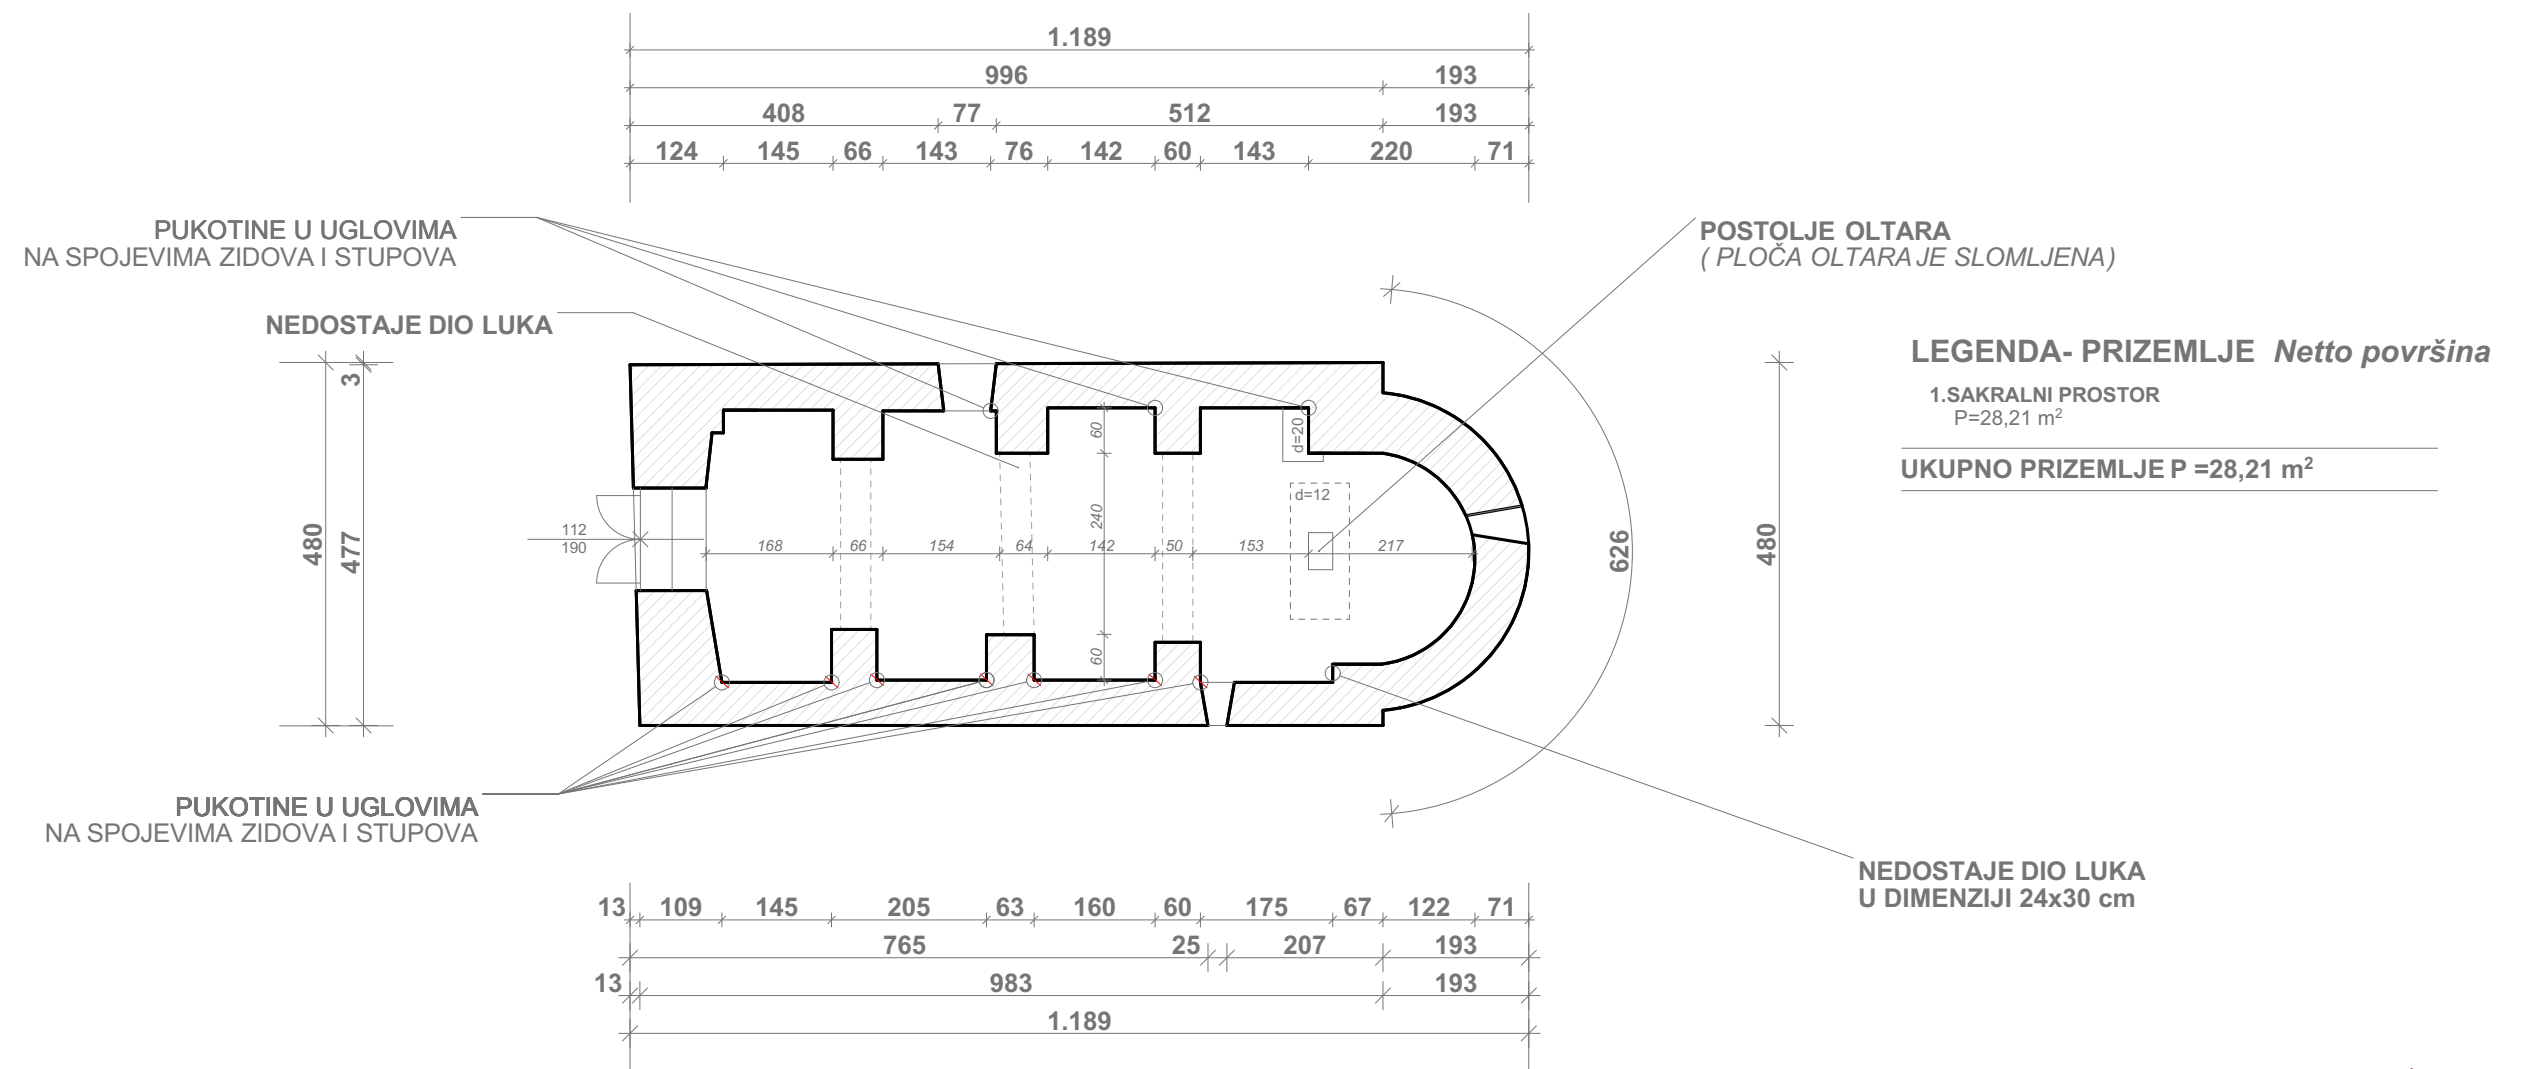




TLOCRT PRIZEMLJA MJ 1:100


PRESJEK A-A 1:100

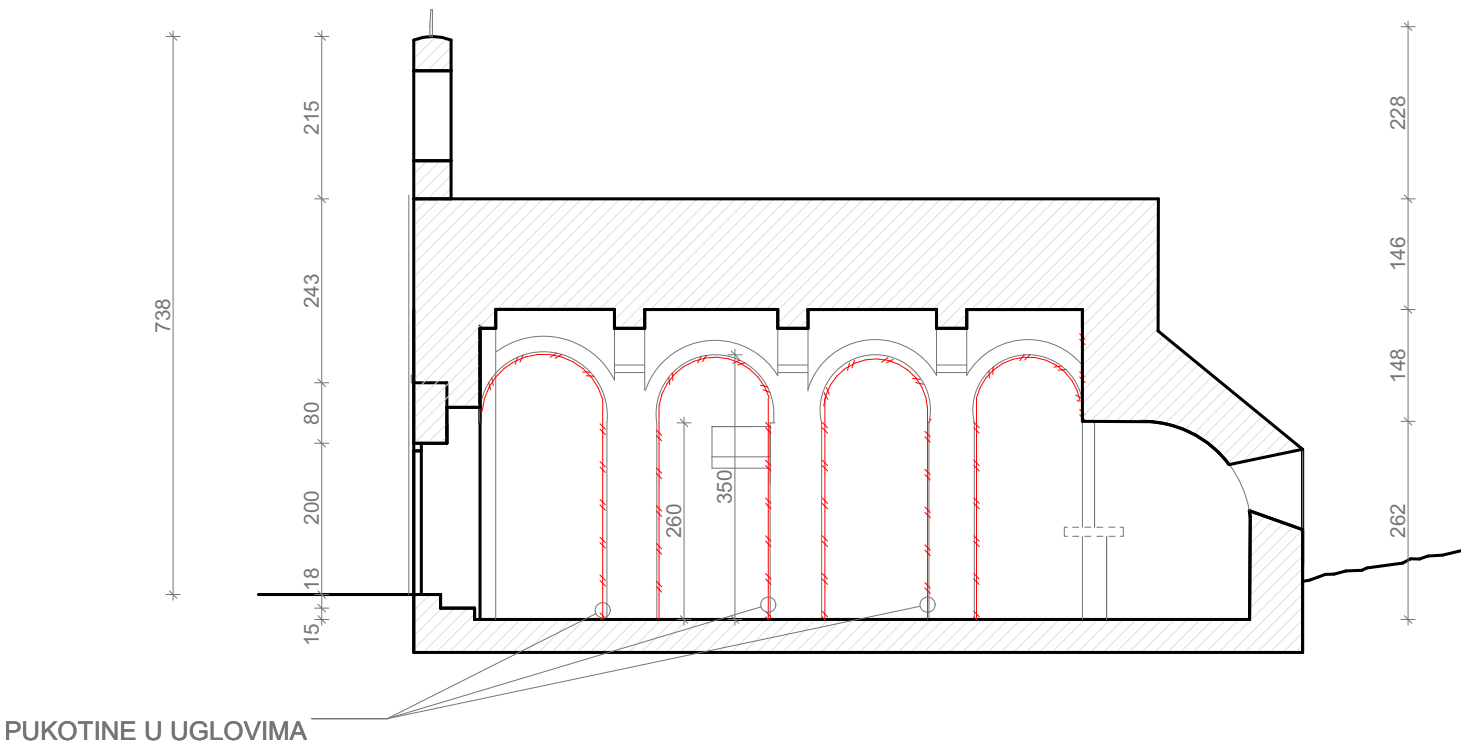

PRESJEK B-B 1:100

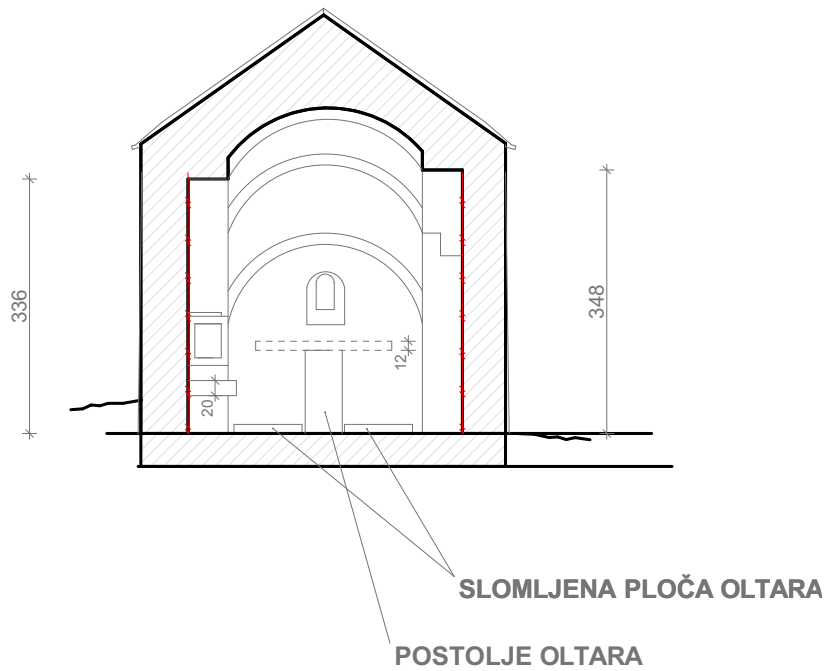

1. TLOCRT KROVNIH PLOHA 1:100

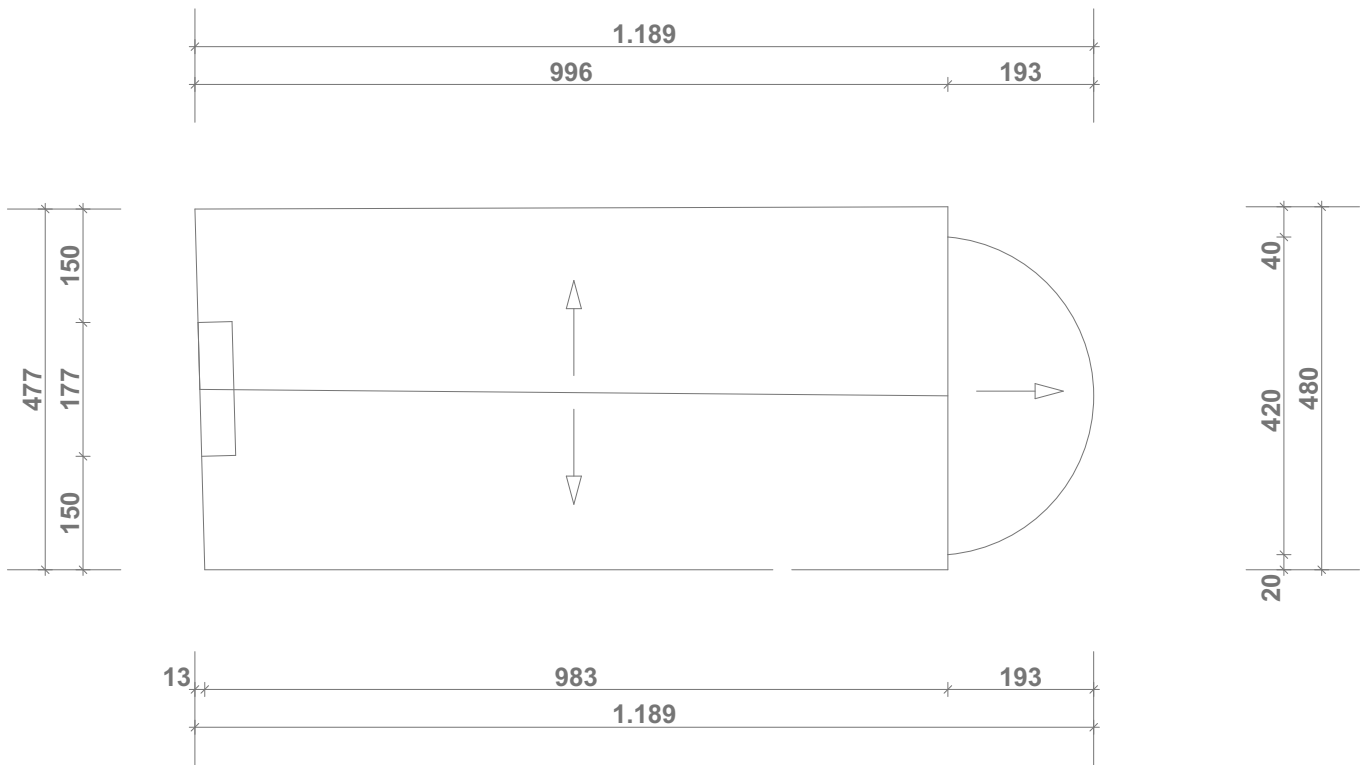


PRESJECI MJ 1:100

JUŽNO PROČELJE MJ 1:100




ZAPADNO PROČELJE MJ 1:100

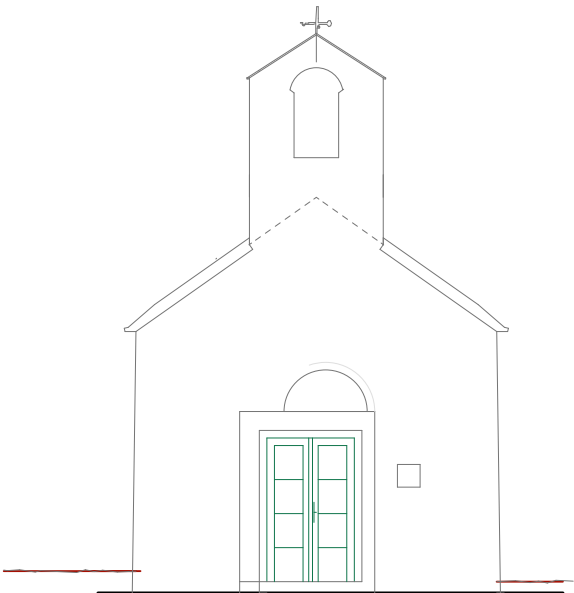


PROČELJA MJ 1:100

SJEVERNO PROČELJE MJ 1:100

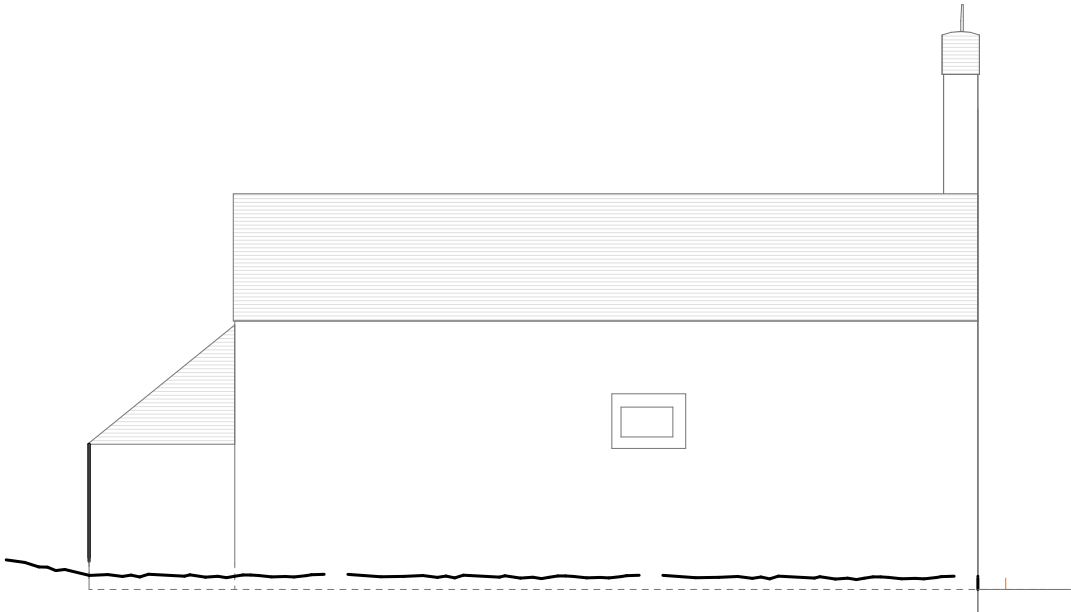

ISTOČNO PROČELJE MJ 1:100

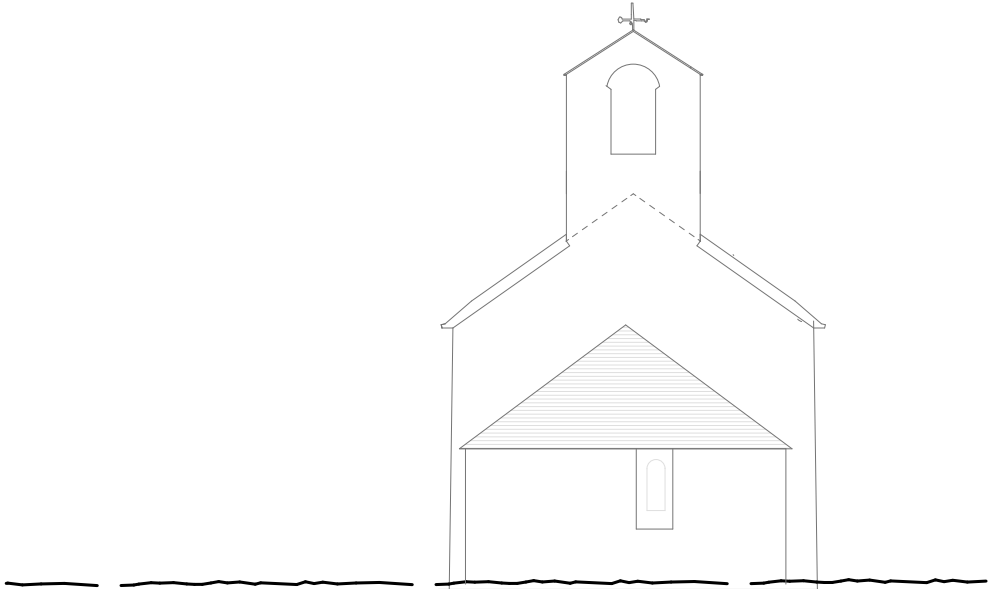

PROČELJA MJ 1:100